

Vecka 40-41

Arbetsområde Hus 10

- Arbetsområde utökas se situationsplan.
- Delar av parkeringen och cykelställen stängs.
- Skärmtaket börjar nermonteras 3/10
- Schaktning för dykarledning längs med hus 2 & 3 startar v.41 när skärmtaket är nedmonterat.

Arbetsområde Hus 9

- Grundläggning hus 9.
- Kran 2 ställs iordning.

Arbetsområde Hus 8

- Delar av cykelparkering är öppnad från 12/9.
- Arbete med att iordningställa resterande yta, cykelställ mm.

Arbetsområde Hus 2

- Provisorisk entré är öppnad.

Arbetsområde mellan Hus 3 och Hus 5

- Iordningställer en asfalterad remsa på gräsdelen.

Hus 2 ITC

- Cykelparkeringen är klar för nyttjande.

Befintliga Ångström

- **Huvudentré stängs 1/10, Ersätts med ingång genom nya entrén i hus 2.**
- Omläggning fiber, kabeldragning i korridorer källare hus 2, 1 och 5.

Trafik

- Tung trafik i och med byggarbeten vid hus 9.

Störningar

- Tung trafik.
- Ljud från maskiner i samband med byggarbeten.

Avstängningar, provisorier


- Enligt bilagd situationsplan.

Påverkande arbeten på sikt (preliminära starttider)


- Etappvis avstängning av parkering , huvuddelen av bilparkeringen kommer vara öppen till parkeringen vid Rosendahl(Grindstugans IP/testbanan) tas i bruk.

NCC och Akademiska hus genom Byggledningen

tema:

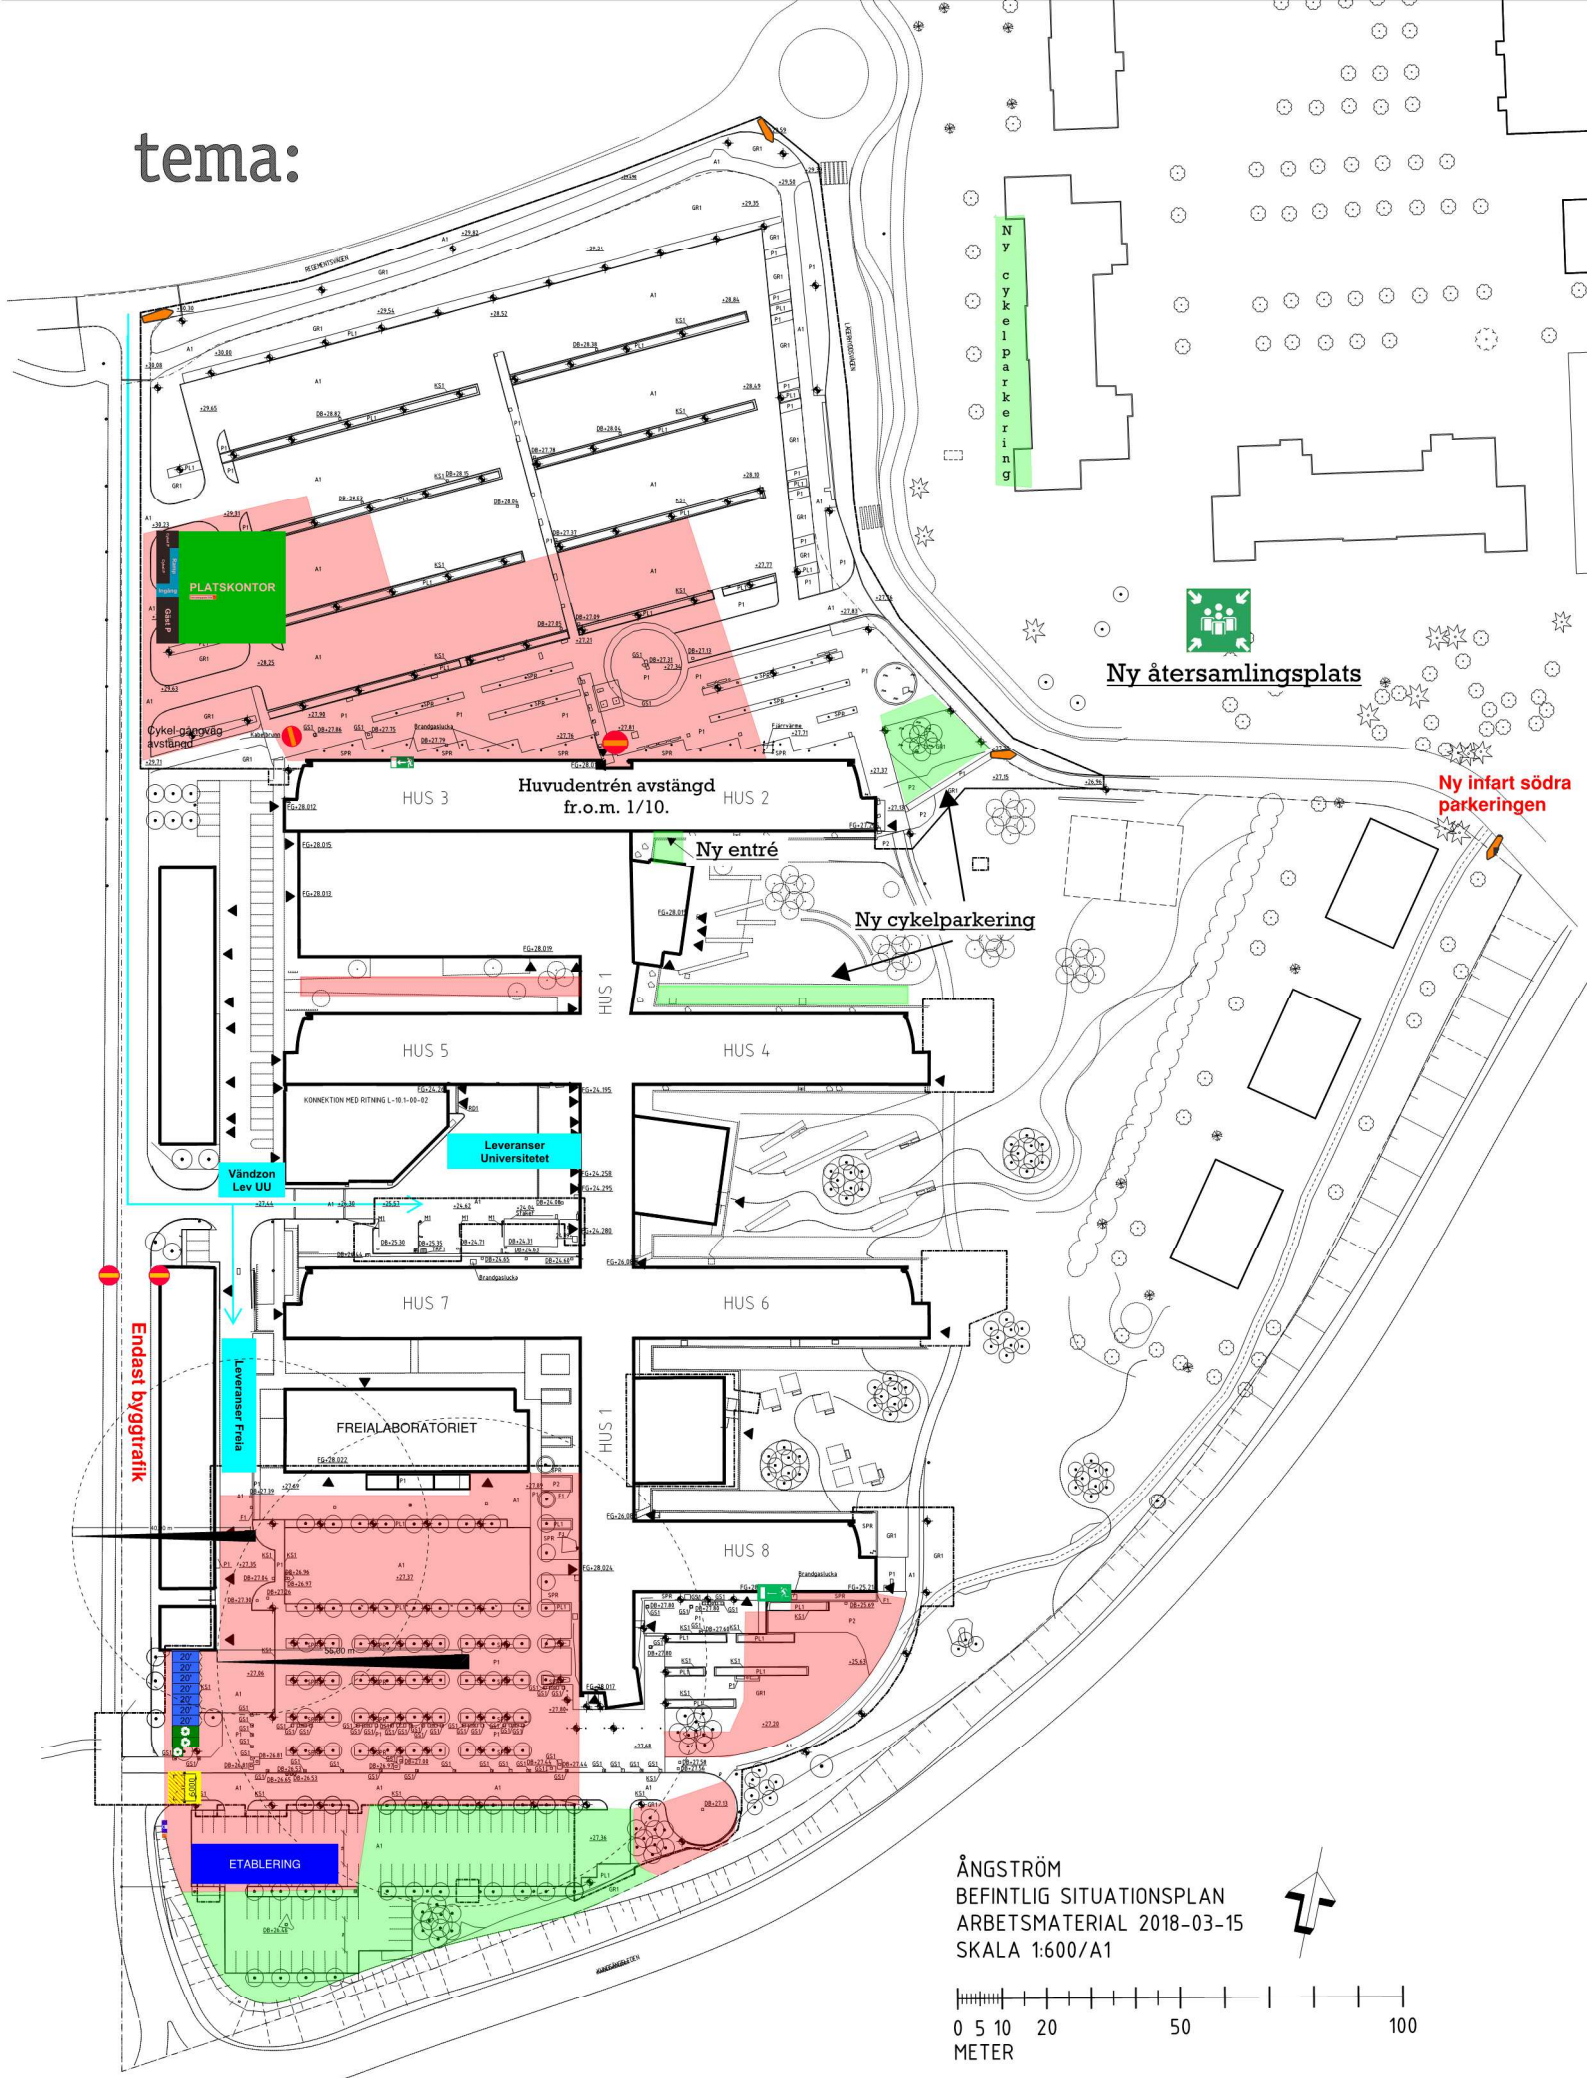

ÅNGSTRÖM
BEFINTLIG SITUATIONSPLAN
ARBETSMATERIAL 2018-03-15
SKALA 1:600/A1

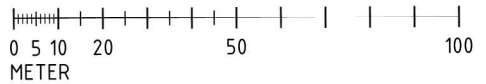

APD-plan Å4
NCC
2018-09-26