

## Vecka 42-43

### Arbetsområde Hus 10.

- Schaktning för ledningsomläggning längs med hus 2 & 3.

### Arbetsområde Hus 9

- Uppförande av källarväggar.
- Platta på mark, sista delen mot hus 1 gjuts.

### Arbetsområde Hus 8

- Arbete med att iordningställa resterande yta, cykelställ mm..

### Arbetsområde mellan Hus 3 och Hus 5

- Belysningen till gångvägen kopplas in under v.42.

### Trafik

- Tung trafik i och med byggarbeten vid hus 9 och schakt hus 10.

### Störningar

- Tung trafik.
- Ljud från maskiner i samband med byggarbeten.

### Avstängningar, provisorier


- Enligt bilagd situationsplan.

### Påverkande arbeten på sikt (preliminära starttider)


- Nästa förändring av arbetsområdet vid hus 10 sker v.46 eller 47. Då stängs hela parkeringen, i samband med detta öppnar parkering Grindstugan/Rosendahl.
- Arbete med att riva puts på hus 1 mot hus 9 påbörjas v.44. Arbete sker i våningsvisa etapper.
- Cykelparkering vid hus 8 beräknas vara klar under v.44.

*NCC och Akademiska hus genom Byggledningen*

tema:

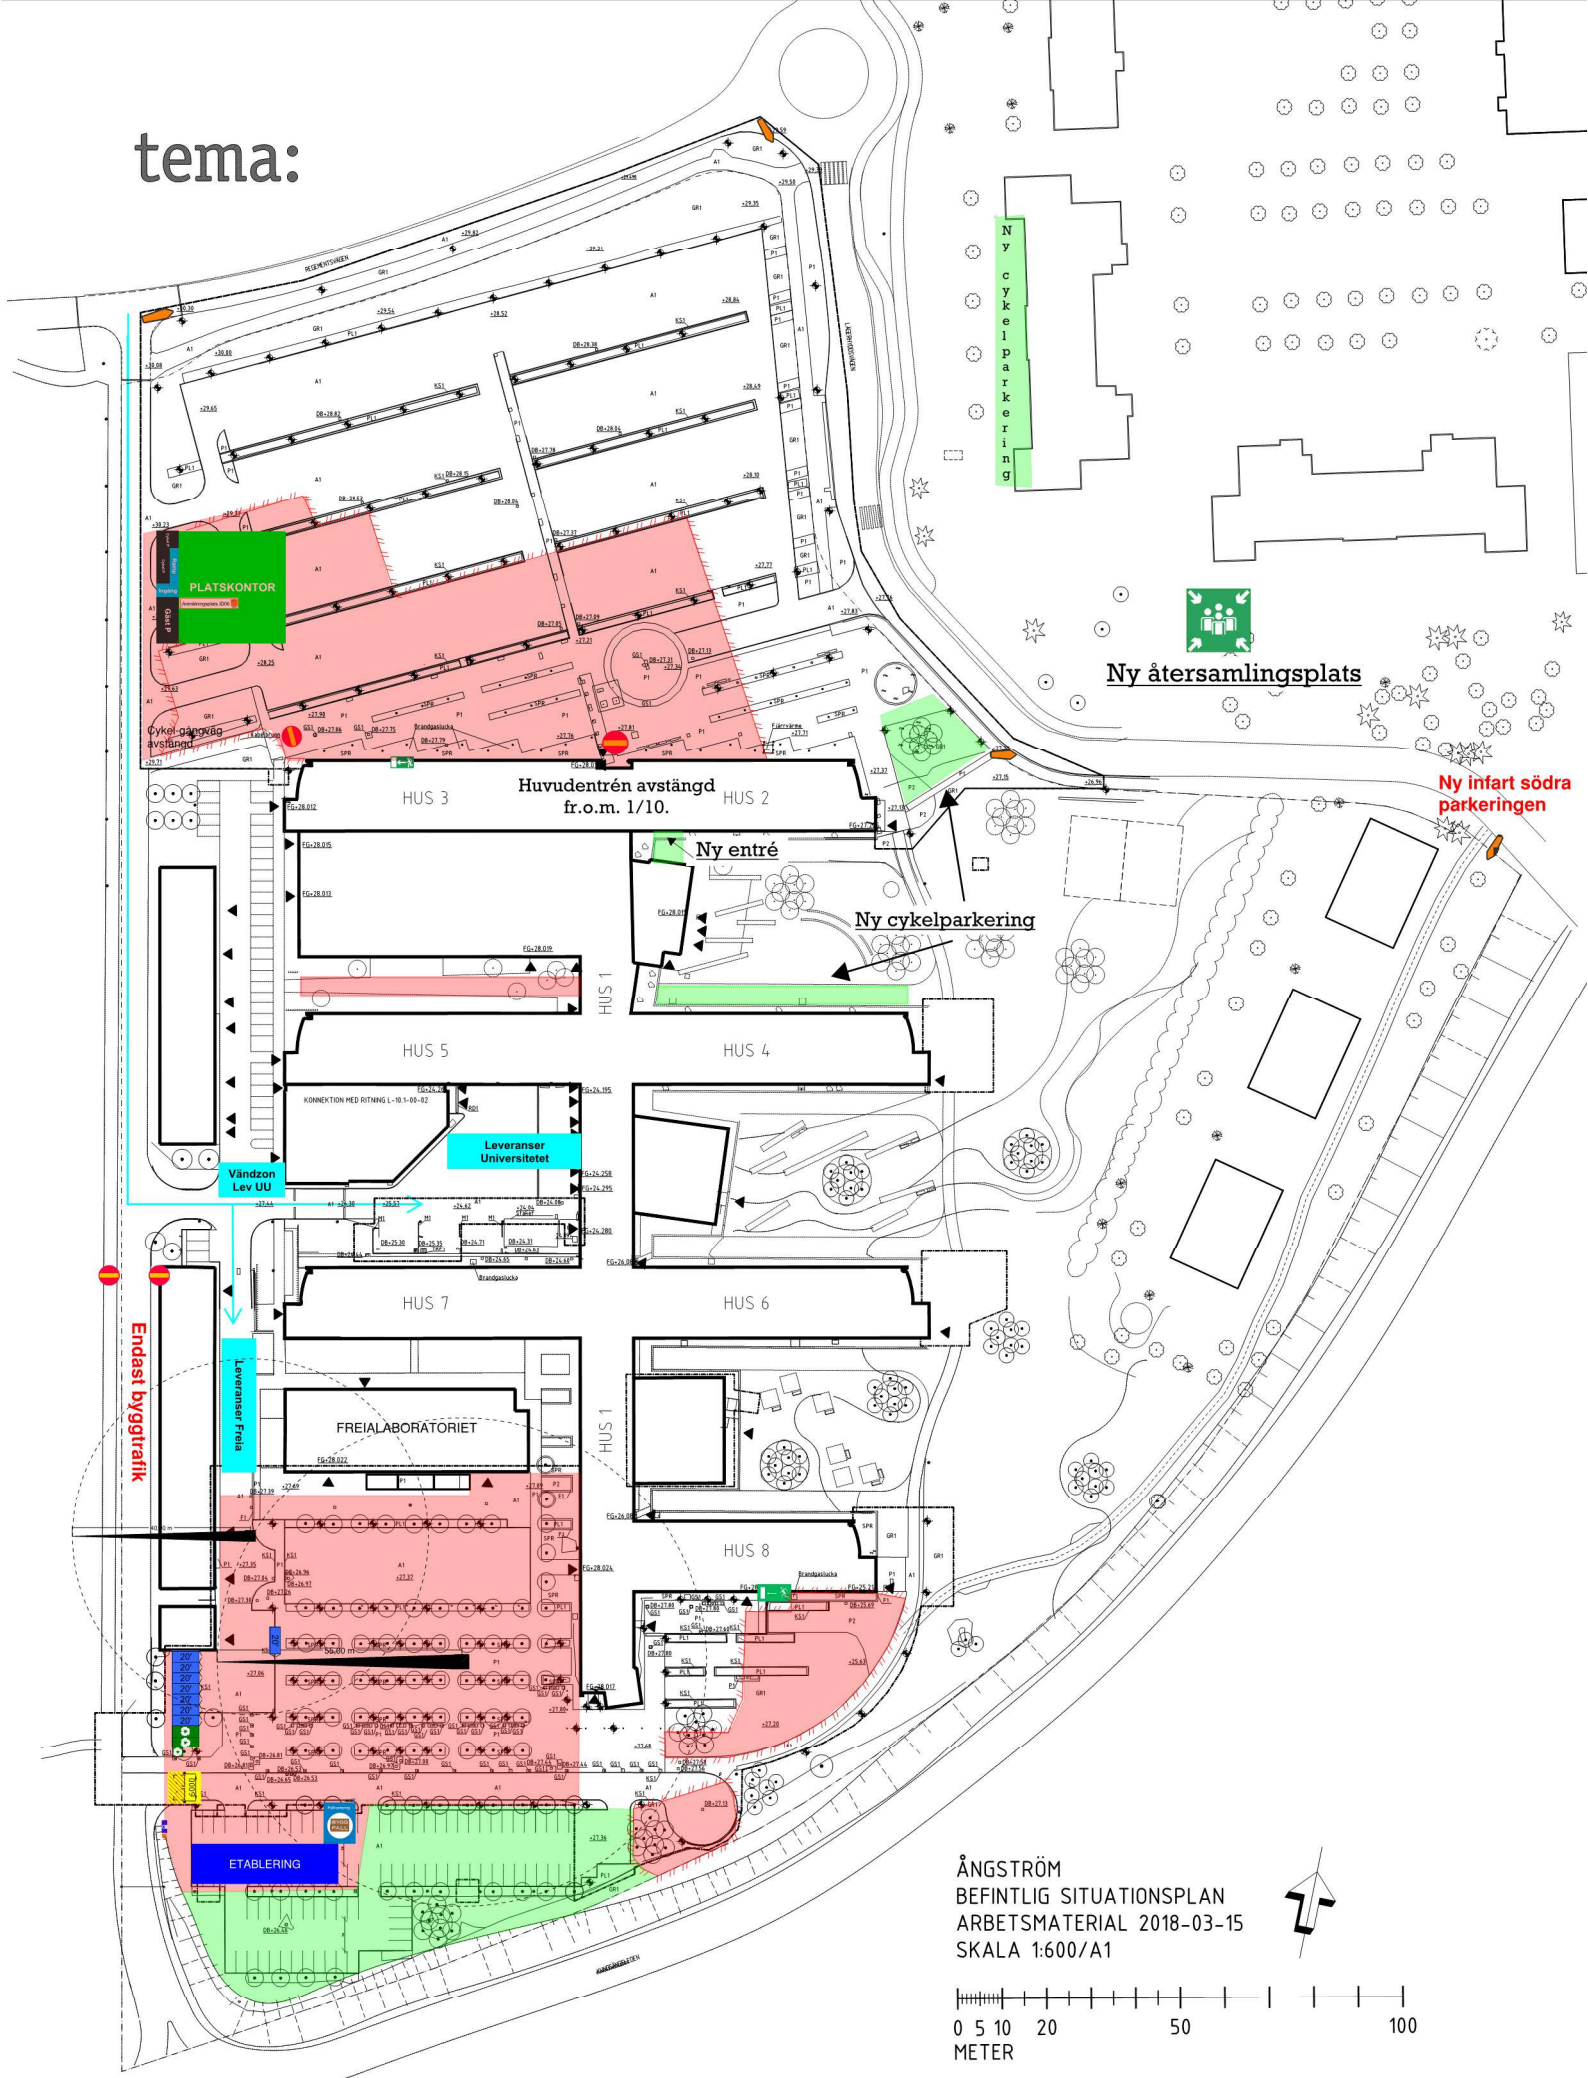

ÅNGSTRÖM  
BEFINTLIG SITUATIONSPLAN  
ARBETSMATERIAL 2018-03-15  
SKALA 1:600/A1

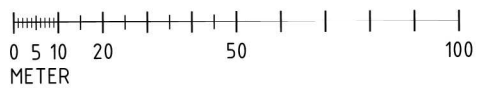

APD-plan Å4  
NCC  
2018-10-10