

Vecka 46-47

Arbetsområde Hus 10.

- Huvudparkeringen stängs av måndag 19/11.
- Schaktning för ledningsomläggning längs med hus 2 & 3.
- Inhägnad av området pågår.

Arbetsområde Hus 9

- Uppförande av källarväggar.
- Plattbärlag för plan 0 pågår.

Arbetsområde Hus 8

- Arbete med att iordningställa resterande yta, cykelställ och belysning öppnar 19/11

Arbeten i befintliga Ångström

- Arbete i rum med inkoppling vatten och värme i rum 1K2647, 1K2655 1K2962. start v.47.

Trafik

- Tung trafik i och med byggarbeten vid hus 9 och schakt hus 10.
- Flytt av bodar tre från arbetsplatsområde 9 till arbetsplatsområde 10.

Störningar

- Tung trafik.
- Ljud från maskiner i samband med byggarbeten.
- Håltagning i samband med arbeten i rum 1K2647, 1K2655 1K2962.

Avstängningar, provisorier

- Huvudparkeringen stängs av måndag 19/11.
- Parkering på Grindstugan/Rosendahl tas i bruk fr. o m måndag 19/11.
- Enligt bilagd situationsplan.


Påverkande arbeten på sikt (preliminära starttider)

- Arbete med att riva puts på hus 1 mot hus 9 påbörjas v.48 på plan 0, och sker etappvis uppåt.


NCC och Akademiska hus genom Byggledningen



Parkeringen stängs av från och med måndag 19/11.

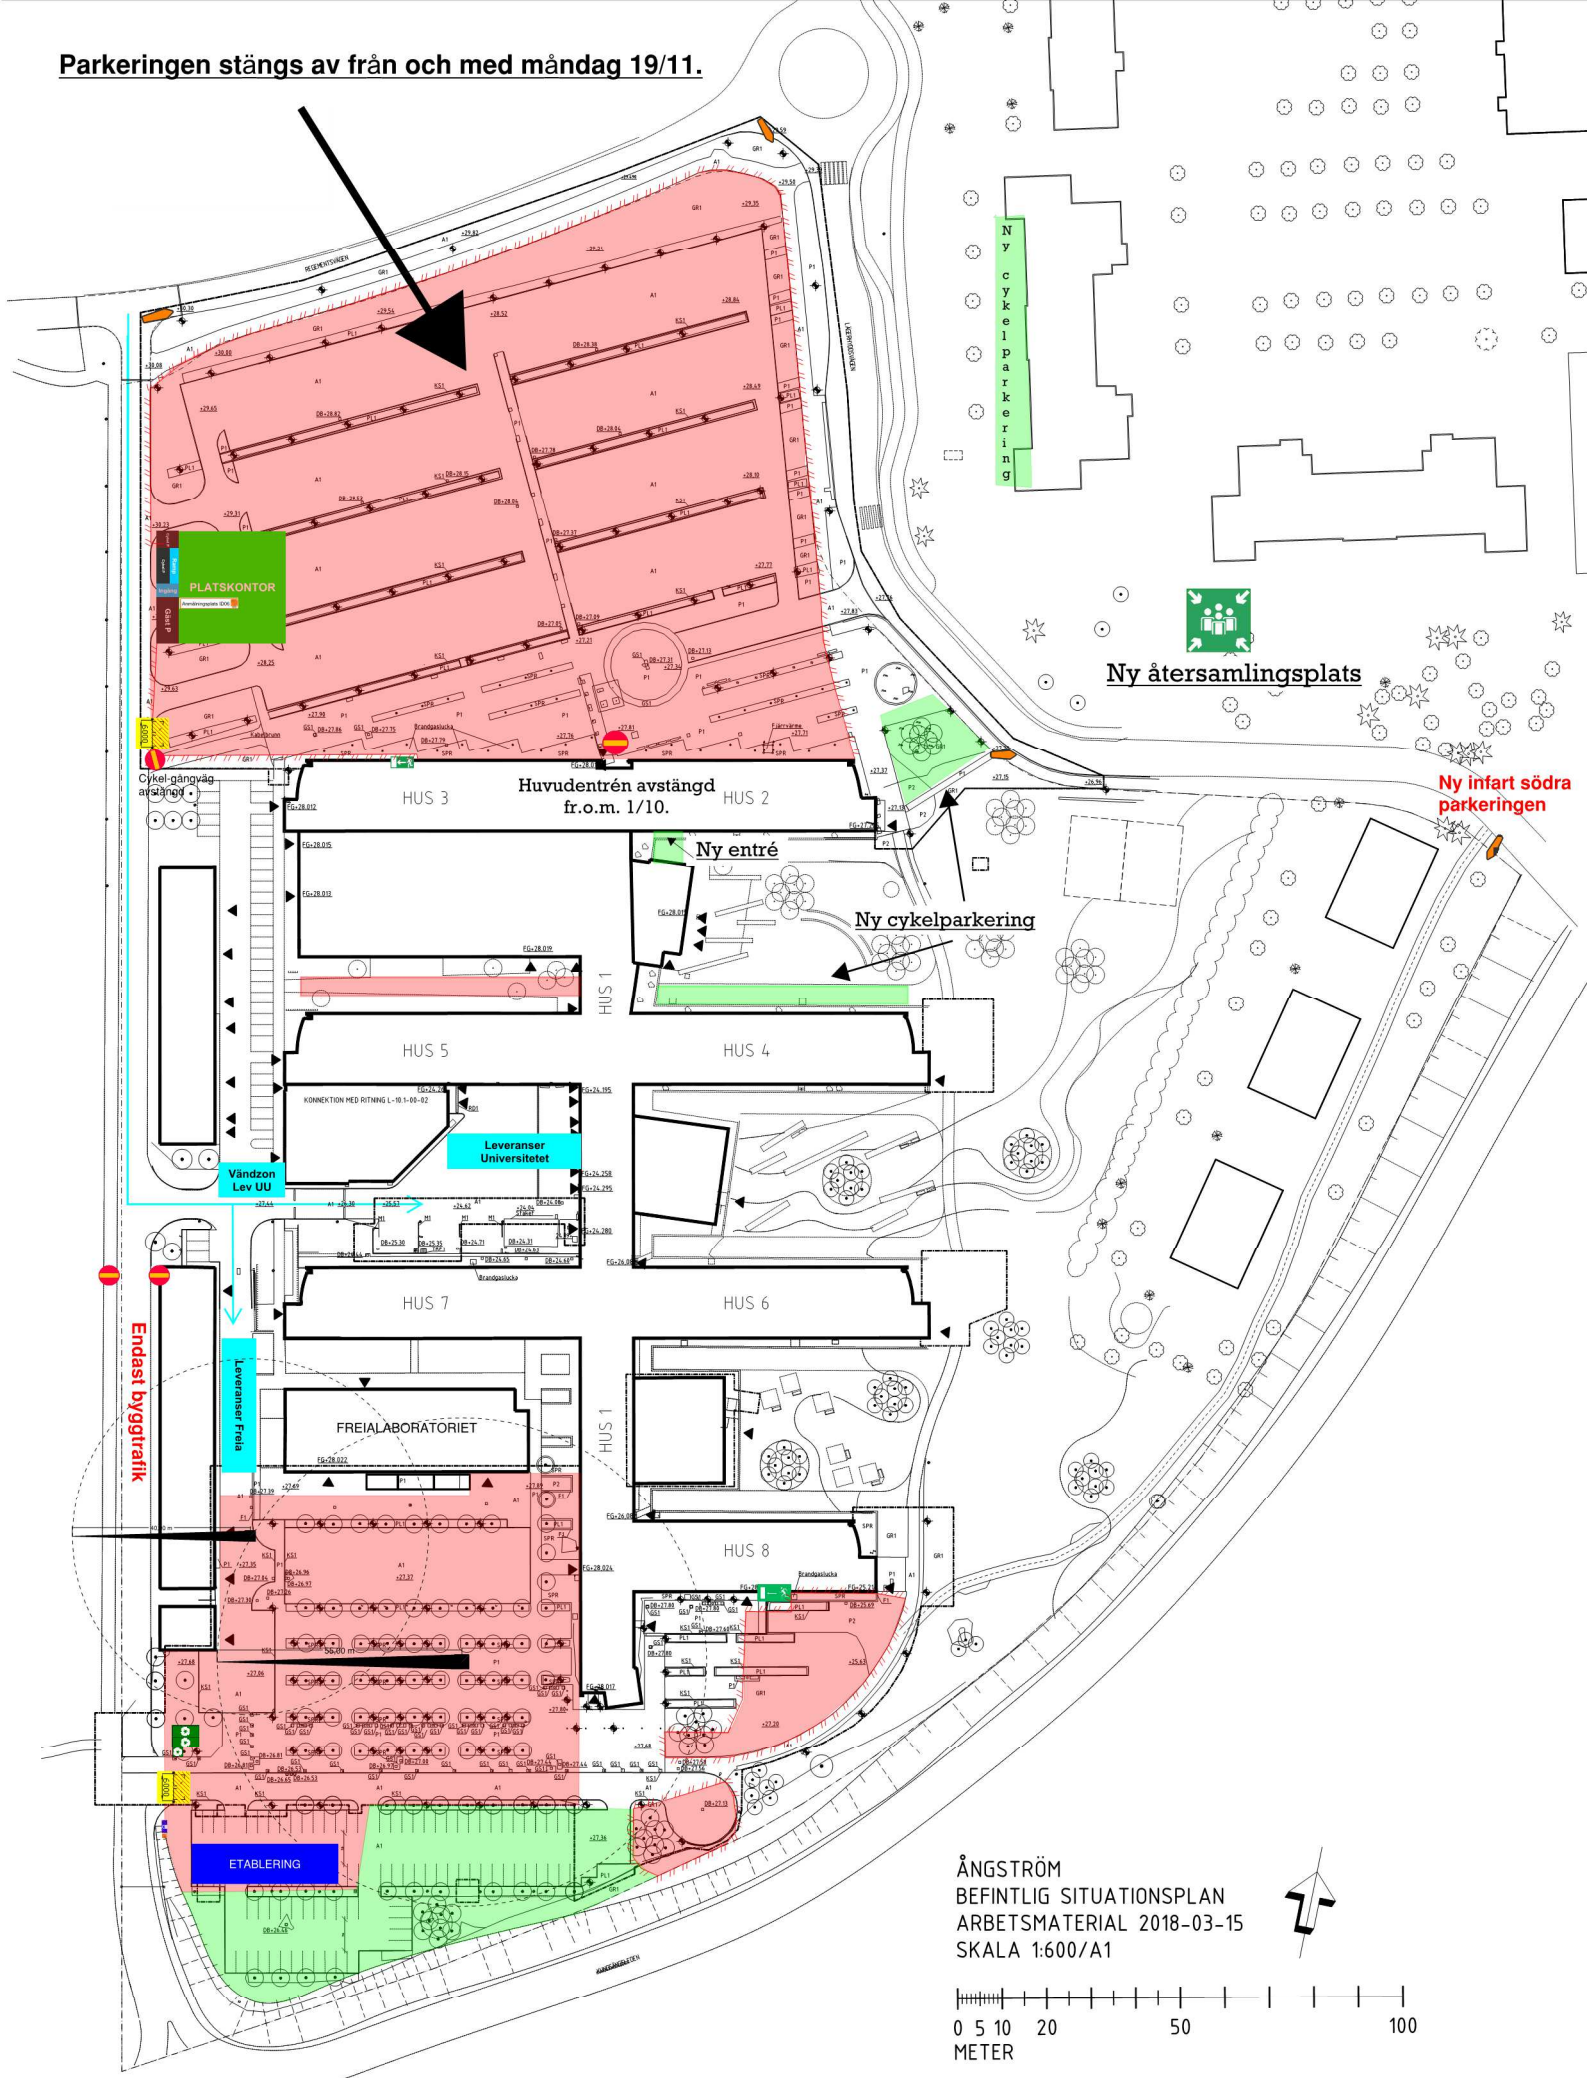

ÅNGSTRÖM
BEFINTLIG SITUATIONSPLAN
ARBETSMATERIAL 2018-03-15
SKALA 1:600/A1

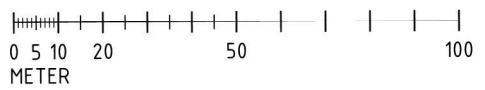

APD-plan Å4
NCC
2018-11-07