

## Vecka 38-39

### Arbetsområde Hus 10

- Arbetsområde utökas se situationsplan.
- Inhägnader och schakt för omläggning av ledningar.
- Befintlig cykelväg mellan hus 3 och etablering fram till huvudentré försvinner.

### Arbetsområde Hus 9

- Grundläggning hus 9.

### Arbetsområde Hus 8

- Delar av cykelparkering är öppnad från 12/9.
- Arbete med att iordningställa resterande yta, cykelställ mm.

### Arbetsområde Hus 2

- Inhägnad av arbetsområde för provisorisk entré. Planerar att kunna öppnas under v.38.
- Schakt för omläggning fiber.
- Cykelparkeringar finns nu även på gård mot hus 4.

### Hus 2 ITC

- Iordningställande av cykelparkering,

### Befintliga Ångström

- Kompletterande arbeten med iordningställande av provisorisk entré Hus 2 och nödutrymning under trappa hus 1.

### Trafik

- Tung trafik i och med byggarbeten vid hus 9.

### Störningar

- Tung trafik.
- Ljud från maskiner i samband med byggarbeten.

### Avstängningar, provisorier


- Enligt bilagd situationsplan.

#### Påverkande arbeten på sikt (preliminära starttider)


- Etappvis avstängning av parkering v.38, huvuddelen av bilparkeringen kommer vara öppen till ca v.45 då parkeringen vid Rosendahl(Grindstugans IP/testbanan) beräknas kunna tas i bruk.
- Måndag v.40 beräknas huvudentrén att stängas. Entrén vid hus 2 ska då ha varit i gång och fungerande i ca 1 vecka.

*NCC och Akademiska hus genom Byggledningen*

tema:

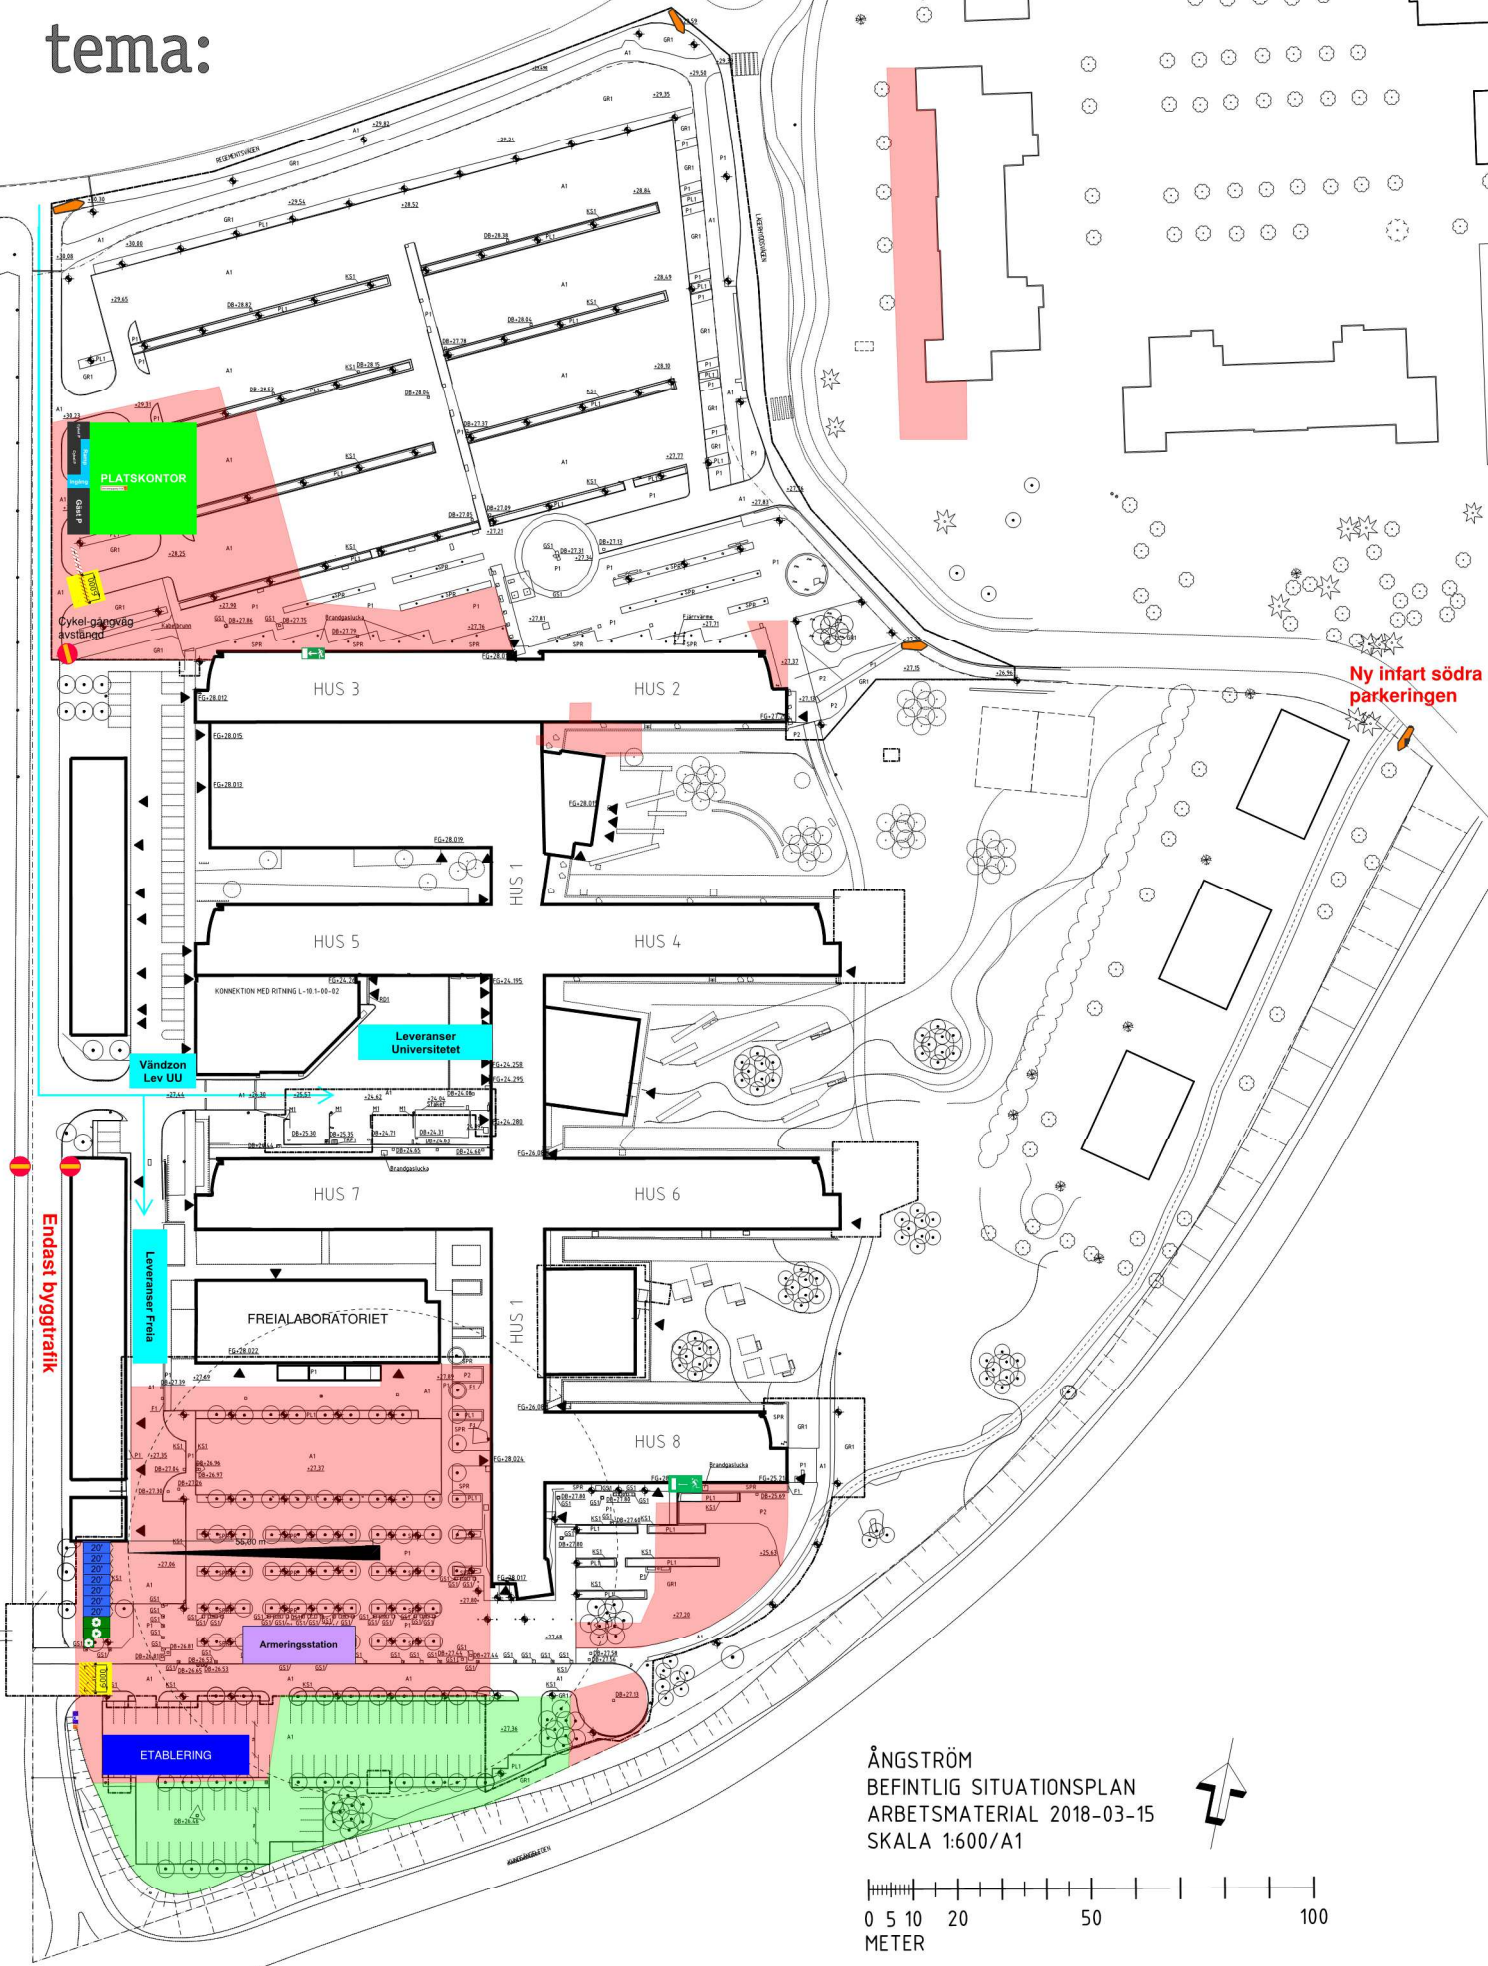

ÅNGSTRÖM  
BEFINTLIG SITUATIONSPLAN  
ARBETSMATERIAL 2018-03-15  
SKALA 1:600/A1

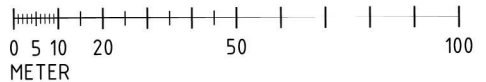

APD-plan Å4  
NCC  
2018-09-12